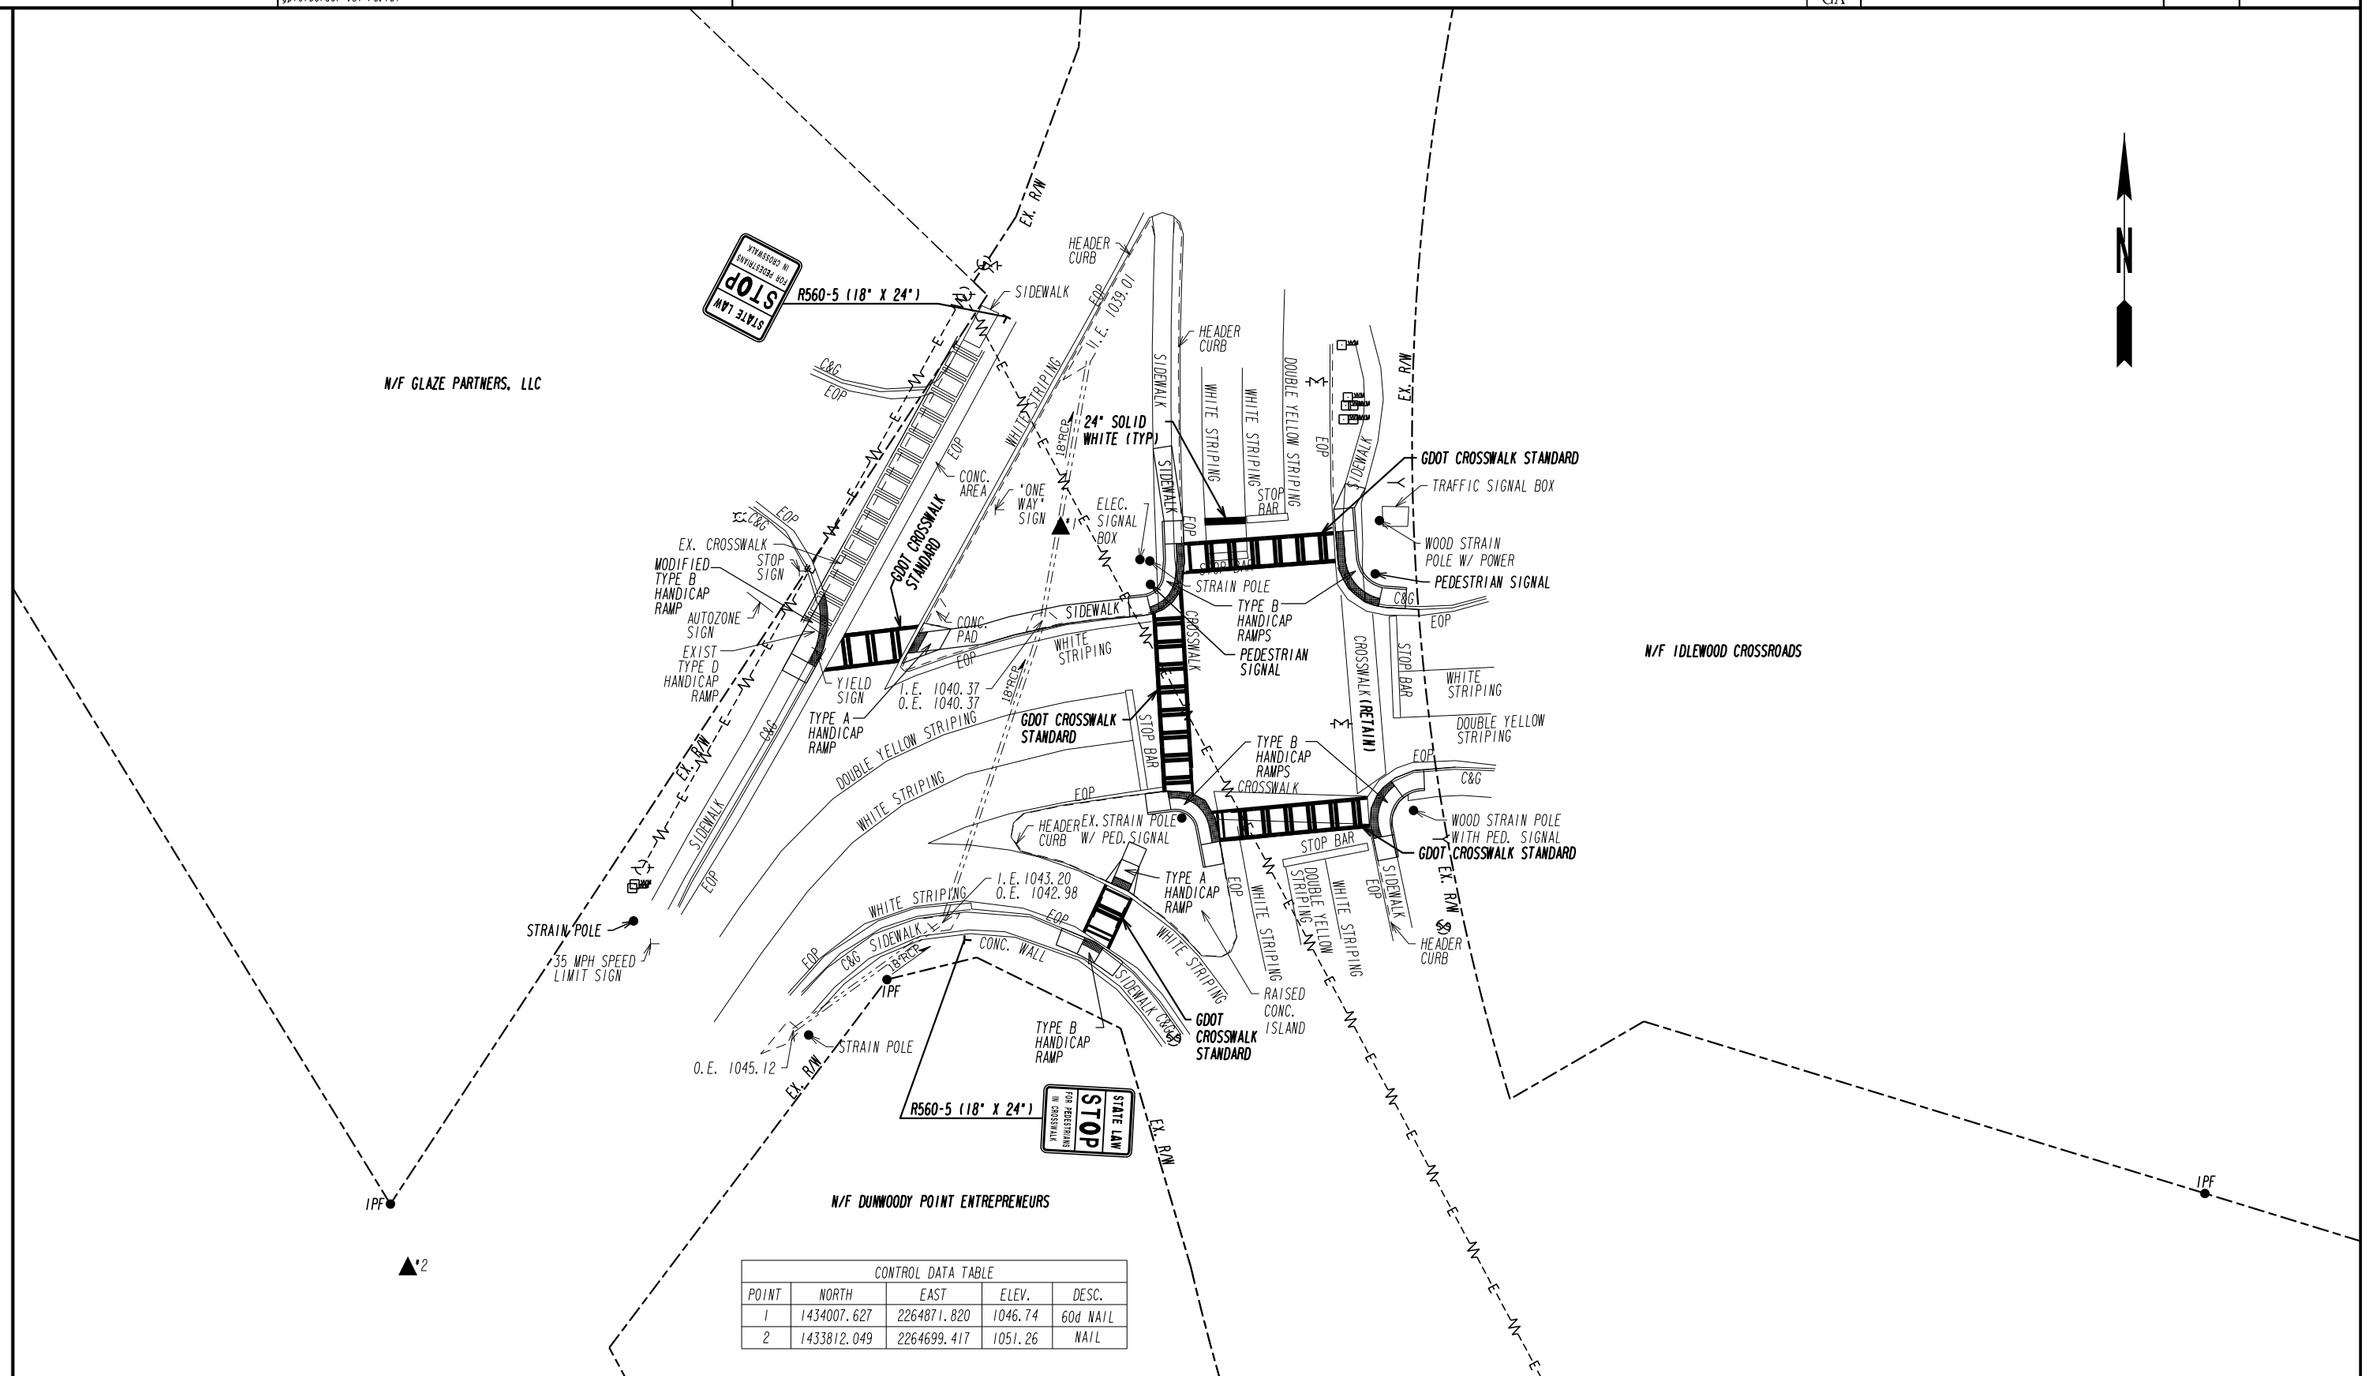

CONTROL DATA TABLE				
POINT	NORTH	EAST	ELEV.	DESC.
1	1434007.627	2264871.820	1046.74	60d NAIL
2	1433812.049	2264699.417	1051.26	NAIL

PLANS PREPARED AND SUBMITTED BY:

AEI

Branch Offices

- 65 Aberdeen Drive, Glasgow, KY 42141, (270) 651-7220
- 1634 White Circle, Suite 101, Marietta, GA 30066, (770) 421-8422
- 714 Lyndon Lane, Suite 9, Louisville, KY 40222, (502) 339-1090
- 1945 Scottsville Road, Suite 168, Bowling Green, KY 42104, (270) 782-8686

AMERICAN ENGINEERS, INC.

www.aei.cc

PROFESSIONAL ENGINEERING

DESIGN CONSULTANT

SCALE IN FEET

0 20 40 80

REVISION DATES

CITY OF DUNWOODY
DEPARTMENT OF PUBLIC WORKS

OFFICE:

MAINLINE PLAN

WINTERS CHAPEL ROAD AT PEELER ROAD
ADA IMPROVEMENTS

DRAWING No. 13-01

12/14/2012 GPLN